


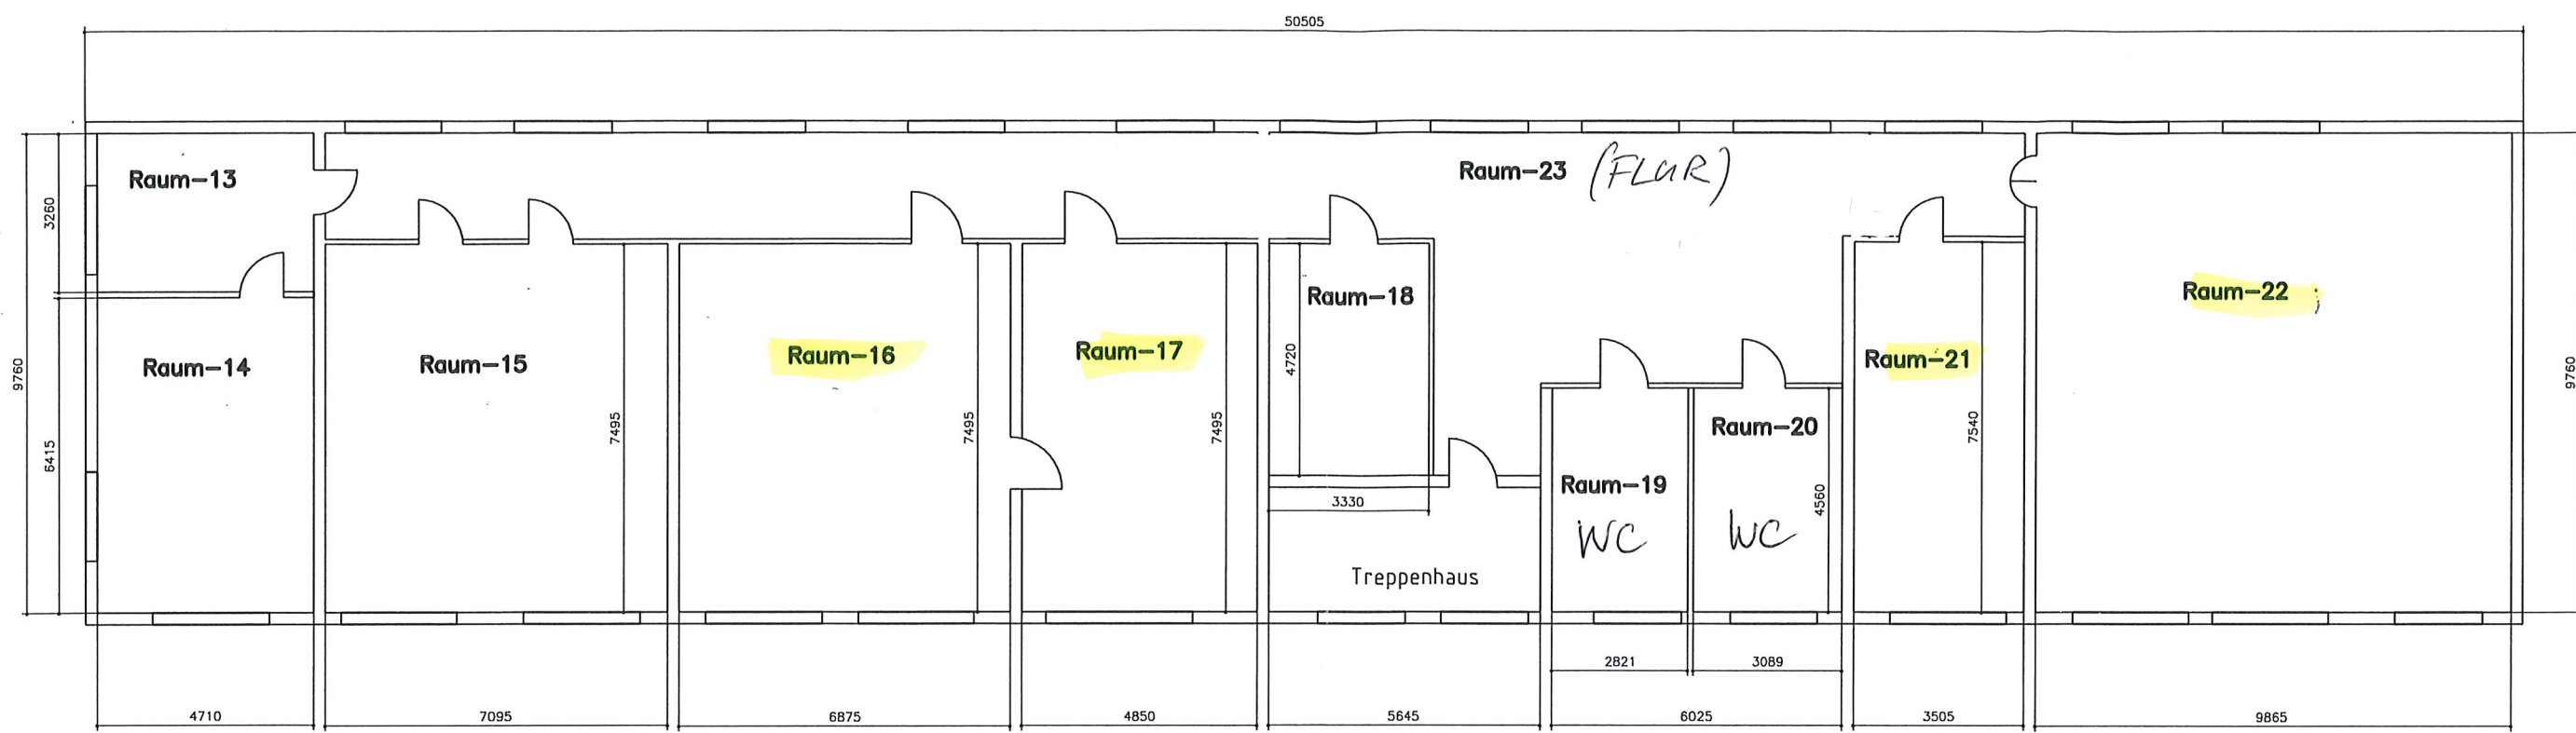

Flächenaufteilung

Raum-13	15,35 qm
Raum-14	30,21 qm
Raum-15	54,20 qm
Raum-16	51,84 qm
Raum-17	36,57 qm
Raum-18	15,71 qm
Raum-19	12,86 qm
Raum-20	14,08 qm
Raum-21	26,43 qm
Raum-22	96,28 qm
Raum-23	94,97 qm

Gesamtfläche 448,5 qm

Untolerierte Maße nach DIN 2768 mK				Format A2	Oberfläche DIN 1302	Maßstab 1:100	Position -	Menge -
				Datum	Name			
				Bearb.	O.Thiersch	.Gebäude Nr. 7 Grundriss Obergeschoss		
				Gepr.				
				Norm				
				Arnstadt Kristall GmbH				Blatt 1/1
Zust.	Änderungen	Datum	Name	Dateiname Grundriss Obergeschoss				Bl 1